

**ЭКСПЛИКАЦИЯ К ПОЭТАЖНОМУ ПЛАНУ ЗДАНИЯ (СТРОЕНИЯ)**

Адрес (иное описание местоположения):

город Москва, улица Героев Панфиловцев, дом 35, корпус 2

№7

Второе территориальное
управление
ГБУ МосгорБТИ

стр. 1

ф.25

Помещение № I Тип: Нежилое

Этаж	№№ комнат	Характеристики комнат и помещений	Площадь общая, кв.м.			Площадь помещений вспомогательного использования (с коэф.), кв.м.			Высота, см.	Примечание Дата обследования
			всего	в том числе		в том числе				
				основн.	вспом.	лоджий	балконов	прочих		
подвал	1	пункт тепловой	113,8	113,8				345	прочая 12.08.2020 г.	
	2	лестница	23,9		23,9				прочая 12.08.2020 г.	
	2а	лестница	3,9		3,9				прочая 12.08.2020 г.	
Итого по помещению			141,6	113,8	27,8					
Нежилые помещения всего			141,6	113,8	27,8					
в т.ч. Прочие			141,6	113,8	27,8					

ф.25

Помещение № III Тип: Нежилое

Этаж	№№ комнат	Характеристики комнат и помещений	Площадь общая, кв.м.			Площадь помещений вспомогательного использования (с коэф.), кв.м.			Высота, см.	Примечание Дата обследования
			всего	в том числе		в том числе				
				основн.	вспом.	лоджий	балконов	прочих		
подвал	1	кладовая	8,0		8,0			220	школьн. 12.08.2020 г.	
	2	кладовая	8,5		8,5				школьн. 12.08.2020 г.	
	3	кладовая	8,0		8,0				школьн. 12.08.2020 г.	
	4	коридор	16,4		16,4				школьн. 12.08.2020 г.	
	5	лестница	14,2		14,2				школьн. 12.08.2020 г.	
Итого по помещению			55,1		55,1					
Нежилые помещения всего			55,1		55,1					
в т.ч. Школьные			55,1		55,1					

ф.25


Помещение № I Тип: Нежилое

Согласование на фасадные работы не предъявлено

Разрешение на возведение объекта не предъявлено (ком. а)

Распоряжение префекта о перепланировке квартиры (помещения) от 27.11.2002 г. № 4708рп

Этаж	№№ комнат	Характеристики комнат и помещений	Площадь общая, кв.м.			Площадь помещений вспомогательного использования (с коэф.), кв.м.			Высота, см.	Примечание Дата обследования
			всего	в том числе		в том числе				
				основн.	вспом.	лоджий	балконов	прочих		

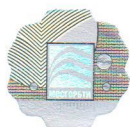

02 93 19 0011887

Адрес (иное описание местоположения):

город Москва, улица Героев Панфиловцев, дом 35, корпус 2

стр. 2

1	1	уборная	6,9		6,9			362	школьн. 12.08.2020 г.
	3	кабинет	8,3	8,3				362	школьн. 12.08.2020 г.
	4	кабинет	16,4	16,4				362	школьн. 12.08.2020 г.
	5	кабинет	10,6	10,6				362	школьн. 12.08.2020 г.
	6	помещение для хранения	5,3	5,3				362	школьн. 12.08.2020 г.
	7	кабинет	18,0	18,0				362	школьн. 12.08.2020 г.
	8	кабинет	52,8	52,8				362	школьн. 12.08.2020 г.
	9	кабинет	66,5	66,5				362	школьн. 12.08.2020 г.
	10	лаборатория	15,7	15,7				362	школьн. 12.08.2020 г.
	11	кладовая	9,4		9,4			362	школьн. 12.08.2020 г.
	12	электрощитовая	8,0		8,0			362	школьн. 12.08.2020 г.
	13	тамбур	6,4		6,4			362	школьн. 12.08.2020 г.
	14	тамбур	6,6		6,6			362	школьн. 12.08.2020 г.
	15	кабинет	17,7	17,7				362	школьн. 12.08.2020 г.
	16	кабинет	66,7	66,7				362	школьн. 12.08.2020 г.
	17	лаборатория	16,8	16,8				362	школьн. 12.08.2020 г.
	18	библиотека	54,3	54,3				362	школьн. 12.08.2020 г.
	18а	шкаф встроенный	0,5		0,5			362	школьн. 12.08.2020 г.
	19	книгохранилище	31,5	31,5				362	школьн. 12.08.2020 г.
	20	кабинет	17,2	17,2				362	школьн. 12.08.2020 г.
	21	кабинет	15,3	15,3				362	школьн. 12.08.2020 г.
	22	уборная	8,4		8,4			362	школьн. 12.08.2020 г.
	23	уборная	1,4		1,4			362	школьн. 12.08.2020 г.
	24	умывальная	4,9		4,9			362	школьн. 12.08.2020 г.
	25	кабинет	51,6	51,6				362	школьн. 12.08.2020 г.
	26	вестибюль	347,5		347,5			362	школьн. 12.08.2020 г.
	26а	комната охраны	7,7	7,7				362	школьн. 12.08.2020 г.
	27	переход	14,5		14,5			362	школьн. 12.08.2020 г.
	28	кабинет	48,2	48,2				362	школьн. 12.08.2020 г.
	29	переход	40,4		40,4			362	школьн. 12.08.2020 г.
	30	вестибюль	77,4		77,4			362	школьн. 12.08.2020 г.
	31	кабинет	45,8	45,8				362	школьн. 12.08.2020 г.
	32	кабинет	48,9	48,9				362	школьн. 12.08.2020 г.
	32а	мастерская	15,5		15,5			362	школьн. 12.08.2020 г.
	33	кабинет	14,8	14,8				362	школьн. 12.08.2020 г.

Адрес (иное описание местоположения):
город Москва, улица Героев Панфиловцев, дом 35, корпус 2

стр. 3

	34	зал спортивный	104,9	104,9				362	школьн. 12.08.2020 г.
	35	раздевалка	11,8		11,8			362	школьн. 12.08.2020 г.
	36	коридор	16,9		16,9			362	школьн. 12.08.2020 г.
	37	столовая	161,6		161,6			362	школьн. 12.08.2020 г.
	38	кухня	45,4		45,4			362	школьн. 12.08.2020 г.
	39	моечная	26,2		26,2			362	школьн. 12.08.2020 г.
	40	кабинет	9,4	9,4				362	школьн. 12.08.2020 г.
	41	коридор	3,4		3,4			362	школьн. 12.08.2020 г.
	42	помещение подсобное	1,3		1,3			362	школьн. 12.08.2020 г.
	43	умывальная	1,3		1,3			362	школьн. 12.08.2020 г.
	44	уборная	1,2		1,2			362	школьн. 12.08.2020 г.
	45	лестница	12,4		12,4			362	школьн. 12.08.2020 г.
	46	тамбур	4,6		4,6			362	школьн. 12.08.2020 г.
	47	лестница	20,8		20,8			362	школьн. 12.08.2020 г.
	48	тамбур	4,6		4,6			362	школьн. 12.08.2020 г.
	49	лестница	12,4		12,4			362	школьн. 12.08.2020 г.
	50	тамбур	1,3		1,3			362	школьн. 12.08.2020 г.
	51	кабинет	5,9	5,9				362	школьн. 12.08.2020 г.
	52	помещение подсобное	6,2		6,2			362	школьн. 12.08.2020 г.
	а	тамбур						20,4	282 ** 12.08.2020 г.
Итого по помещению			1629,5	750,3	879,2				
Нежилые помещения всего			1629,5	750,3	879,2				
в т.ч. Школьные			1629,5	750,3	879,2				
Кроме того:								20,4	
** Площадь помещений общего пользования здания									

ф.25

Помещение № I Тип: Нежилое
 Распоряжение префекта о перепланировке квартиры (помещения) от 27.11.2002 г. № 4708рп

Этаж	№№ комнат	Характеристики комнат и помещений	Площадь общая, кв.м.		Площадь помещений вспомогательного использования (с коэф.), кв.м.			Высота, см.	Примечание Дата обследования	
			всего	в том числе		в том числе				
				основн.	вспом.	лоджий	балконов			прочих
2	1	уборная	8,4		8,4			363	школьн. 12.08.2020 г.	
	2	умывальная	5,1		5,1				школьн. 12.08.2020 г.	
	3	уборная	1,4		1,4				школьн. 12.08.2020 г.	
	4	кабинет	31,0	31,0					школьн. 12.08.2020 г.	
	5	кабинет	30,8	30,8					школьн. 12.08.2020 г.	
	6	кабинет	53,3	53,3					школьн. 12.08.2020 г.	

Адрес (иное описание местоположения):

город Москва, улица Героев Панфиловцев, дом 35, корпус 2

стр. 4

	6а	шкаф встроенный	0,4		0,4				школьн. 12.08.2020 г.
	6б	шкаф встроенный	0,5		0,5				школьн. 12.08.2020 г.
	7	кабинет	51,8	51,8					школьн. 12.08.2020 г.
	8	кабинет	49,1	49,1					школьн. 12.08.2020 г.
	8а	шкаф встроенный	0,3		0,3				школьн. 12.08.2020 г.
	9	кабинет	48,9	48,9					школьн. 12.08.2020 г.
	9а	шкаф встроенный	0,4		0,4				школьн. 12.08.2020 г.
	10	кабинет	48,8	48,8					школьн. 12.08.2020 г.
	11	кабинет	48,1	48,1					школьн. 12.08.2020 г.
	12	кабинет	50,6	50,6					школьн. 12.08.2020 г.
	13	кабинет	50,7	50,7					школьн. 12.08.2020 г.
	13а	шкаф встроенный	0,5		0,5				школьн. 12.08.2020 г.
	14	кабинет	49,8	49,8					школьн. 12.08.2020 г.
	14а	шкаф встроенный	0,5		0,5				школьн. 12.08.2020 г.
	15	кабинет	53,3	53,3					школьн. 12.08.2020 г.
	15а	шкаф встроенный	0,5		0,5				школьн. 12.08.2020 г.
	15б	шкаф встроенный	0,5		0,5				школьн. 12.08.2020 г.
	16	уборная	8,5		8,5				школьн. 12.08.2020 г.
	17	уборная	1,5		1,5				школьн. 12.08.2020 г.
	18	умывальная	5,1		5,1				школьн. 12.08.2020 г.
	19	кабинет	50,7	50,7					школьн. 12.08.2020 г.
	19а	шкаф встроенный	0,5		0,5				школьн. 12.08.2020 г.
	19б	шкаф встроенный	0,5		0,5				школьн. 12.08.2020 г.
	20	кабинет	48,7	48,7					школьн. 12.08.2020 г.
	20а	шкаф встроенный	0,4		0,4				школьн. 12.08.2020 г.
	21	кабинет	15,2	15,2					школьн. 12.08.2020 г.
	22	коридор	225,5		225,5				школьн. 12.08.2020 г.
	23	лестница	25,4		25,4				школьн. 12.08.2020 г.
	24	лестница	26,0		26,0				школьн. 12.08.2020 г.
Итого по помещению			992,7	680,8	311,9				
Нежилые помещения всего			992,7	680,8	311,9				
в т.ч. Школьные			992,7	680,8	311,9				

Помещение № II Тип: Нежилое

Этаж	№№ комнат	Характеристики комнат и помещений	Площадь общая, кв.м.			Площадь помещений вспомогательного использования (с коэф.), кв.м.			Высота, см.	Примечание Дата обследования
			всего	в том числе		в том числе				
				основн.	вспом.	лоджий	балконов	прочих		
2	1	кабинет	13,4	13,4				363	школьн. 12.08.2020 г.	
	2	зал актовый	233,6	233,6				620	школьн. 12.08.2020 г.	
	3	раздевалка	18,0		18,0			363	школьн. 12.08.2020 г.	
	4	кладовая	4,3		4,3			363	школьн. 12.08.2020 г.	
	5	коридор	1,9		1,9			363	школьн. 12.08.2020 г.	
	6	уборная	1,1		1,1			363	школьн. 12.08.2020 г.	
	7	умывальная	1,6		1,6			363	школьн. 12.08.2020 г.	
	8	снарядная	17,5	17,5				363	школьн. 12.08.2020 г.	
	9	зал спортивный	269,7	269,7				620	школьн. 12.08.2020 г.	
	10	вестибюль	44,5		44,5			363	школьн. 12.08.2020 г.	
	11	лестница	13,8		13,8			363	школьн. 12.08.2020 г.	
Итого по помещению			619,4	534,2	85,2					
Нежилые помещения всего			619,4	534,2	85,2					
в т.ч. Школьные			619,4	534,2	85,2					

Помещение № I Тип: Нежилое

Этаж	№№ комнат	Характеристики комнат и помещений	Площадь общая, кв.м.			Площадь помещений вспомогательного использования (с коэф.), кв.м.			Высота, см.	Примечание Дата обследования
			всего	в том числе		в том числе				
				основн.	вспом.	лоджий	балконов	прочих		
3	1	умывальная	4,6		4,6			363	школьн. 12.08.2020 г.	
	1а	помещение подсобное	0,6		0,6				школьн. 12.08.2020 г.	
	2	уборная	1,5		1,5				школьн. 12.08.2020 г.	
	3	уборная	8,4		8,4				школьн. 12.08.2020 г.	
	4	кабинет	53,3	53,3					школьн. 12.08.2020 г.	
	4а	шкаф встроенный	0,4		0,4				школьн. 12.08.2020 г.	
	5	кабинет	50,9	50,9					школьн. 12.08.2020 г.	
	5а	шкаф встроенный	0,4		0,4				школьн. 12.08.2020 г.	
	6	кабинет	49,7	49,7					школьн. 12.08.2020 г.	
	6а	шкаф встроенный	0,4		0,4				школьн. 12.08.2020 г.	
	7	кабинет	49,0	49,0					школьн. 12.08.2020 г.	
	8	кабинет	48,5	48,5					школьн. 12.08.2020 г.	

Адрес (иное описание местоположения):
город Москва, улица Героев Панфиловцев, дом 35, корпус 2

стр. 6

	9	кабинет	48,1	48,1					школьн. 12.08.2020 г.
	10	кабинет	50,1	50,1					школьн. 12.08.2020 г.
	11	кабинет	51,0	51,0					школьн. 12.08.2020 г.
	11а	шкаф встроенный	0,5		0,5				школьн. 12.08.2020 г.
	12	кабинет	49,8	49,8					школьн. 12.08.2020 г.
	13	кабинет	53,4	53,4					школьн. 12.08.2020 г.
	13а	шкаф встроенный	0,5		0,5				школьн. 12.08.2020 г.
	13б	шкаф встроенный	0,5		0,5				школьн. 12.08.2020 г.
	14	уборная	5,9		5,9				школьн. 12.08.2020 г.
	14а	уборная	1,1		1,1				школьн. 12.08.2020 г.
	14б	уборная	1,1		1,1				школьн. 12.08.2020 г.
	15	уборная	1,5		1,5				школьн. 12.08.2020 г.
	16	умывальная	5,1		5,1				школьн. 12.08.2020 г.
	17	кабинет	32,6	32,6					школьн. 12.08.2020 г.
	17а	шкаф встроенный	0,5		0,5				школьн. 12.08.2020 г.
	18	кабинет	66,0	66,0					школьн. 12.08.2020 г.
	19	лаборатория	15,2	15,2					школьн. 12.08.2020 г.
	20	коридор	285,4		285,4				школьн. 12.08.2020 г.
	21	лестница	25,9		25,9				школьн. 12.08.2020 г.
	22	лестница	26,0		26,0				школьн. 12.08.2020 г.
Итого по помещению			987,9	617,6	370,3				
Нежилые помещения всего			987,9	617,6	370,3				
в т.ч. Школьные			987,9	617,6	370,3				

Помещение № II Тип: Нежилое

ф.25

Этаж	№№ комнат	Характеристики комнат и помещений	Площадь общая, кв.м.		Площадь помещений вспомогательного использования (с коэф.), кв.м.			Высота, см.	Примечание Дата обследования	
			всего	в том числе		в том числе				
				основн.	вспом.	лоджий	балконов			прочих
3	1	кладовая	6,7		6,7				школьн. 12.08.2020 г.	
	2	кладовая	18,2		18,2				школьн. 12.08.2020 г.	
	3	кладовая	4,4		4,4				школьн. 12.08.2020 г.	
	4	кладовая	10,7		10,7				школьн. 12.08.2020 г.	
	5	кладовая	19,1		19,1				школьн. 12.08.2020 г.	
	6	кладовая	3,1		3,1				школьн. 12.08.2020 г.	
	7	коридор	2,5		2,5				школьн. 12.08.2020 г.	

Адрес (иное описание местоположения):

город Москва, улица Героев Панфиловцев, дом 35, корпус 2

стр. 7

	8	кладовая	2,1		2,1				школьн. 12.08.2020 г.
	9	лестница	21,2		21,2				школьн. 12.08.2020 г.
Итого по помещению			88,0		88,0				
Нежилые помещения всего			88,0		88,0				
в т.ч. Школьные			88,0		88,0				

Тип: Не входящие в общую площадь

Этаж	№№ комнат	Характеристики комнат и помещений	Площадь, кв.м.		Площадь помещений вспомогательного использования (с коэф.), кв.м.			Высота, см.	Примечание
			всего	в том числе		в том числе			
				основн.	вспом.	лоджий	балконов		прочих
техподпол	II (1)	помещение техническое	54,1					150	12.08.2020 г.
	II (2)	помещение техническое	102,1						12.08.2020 г.
	II (3)	помещение техническое	531,3						12.08.2020 г.
	II (4)	помещение техническое	103,2						12.08.2020 г.
	II (5)	помещение техническое	54,1						12.08.2020 г.
	II (6)	помещение техническое	28,6						12.08.2020 г.
Итого по помещениям, не входящим в общую площадь здания			873,4						

Тип: Не входящие в общую площадь

Согласование на фасадные работы не предъявлено

Этаж	№№ комнат	Характеристики комнат и помещений	Площадь, кв.м.		Площадь помещений вспомогательного использования (с коэф.), кв.м.			Высота, см.	Примечание
			всего	в том числе		в том числе			
				основн.	вспом.	лоджий	балконов		прочих
техподпол	IV (1)	помещение техническое	189,4					150	12.08.2020 г.
	IV (2)	помещение техническое	119,5						12.08.2020 г.
	IV (3)	помещение техническое	129,3						12.08.2020 г.
	IV (4)	помещение техническое	86,8						12.08.2020 г.
Итого по помещениям, не входящим в общую площадь здания			525,0						

Тип: Не входящие в общую площадь

Этаж	№№ комнат	Характеристики комнат и помещений	Площадь, кв.м.		Площадь помещений вспомогательного использования (с коэф.), кв.м.			Высота, см.	Примечание
			всего	в том числе		в том числе			
				основн.	вспом.	лоджий	балконов		прочих
техподпол	V (1)	помещение техническое	43,1					150	12.08.2020 г.
Итого по помещениям, не входящим в общую площадь здания			43,1						


ИТОГО	Площадь общая, кв. м.		Площадь помещений вспомогательного использования (с коэф.), кв. м.			Примечание	
	всего	в том числе		в том числе			
		основн.	вспом.	лоджий	балконов		прочих
Итого по зданию	4514,2	2696,7	1817,5				
Нежилые помещения всего	4514,2	2696,7	1817,5				
в т.ч. Школьные	4372,6	2582,9	1789,7				
Прочие	141,6	113,8	27,8				
Кроме того: По помещениям, не входящим в общую площадь здания	1461,9						
в т.ч. по техподполью	1441,5						
по прочим	20,4						

Адрес зарегистрирован в Адресном реестре объектов недвижимости города Москвы 06.10.2011 г. № 8009894

Экспликация на 8 страницах

27.08.2020 г.

Исполнитель



Пенькова М. Н.

№7	Второе территориальное управление ГБУ МосгорБТИ
----	---

Руководитель группы по инвентаризации
зданий и сооружений
2-го инженерного отдела Второго ТУ
Т.Д. Матвиенко



ПОЭТАЖНЫЙ ПЛАН

по адресу: улица Героев Панфиловцев
наименование ул. (просп., бульв. и т.д.)


домовл.(вл.) --- дом 35
нужное подчеркнуть

корпус 2 строение (сооружение)
нужное подчеркнуть

квартал № 2804 Северо-Западный АО г.Москвы




2113823

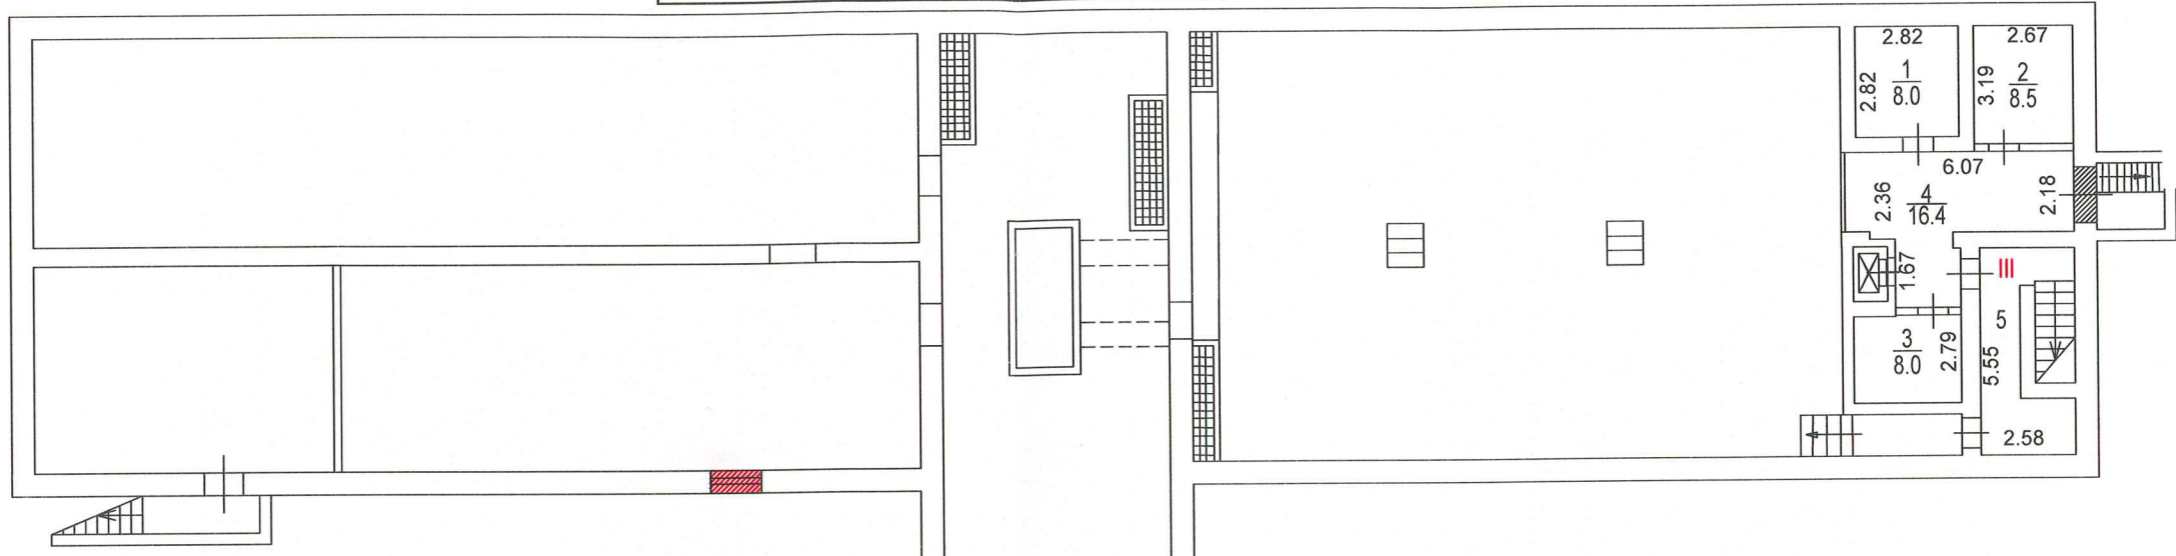

ПОДВАЛ

№7 Второе территориальное управление ГБУ МосгорБТИ

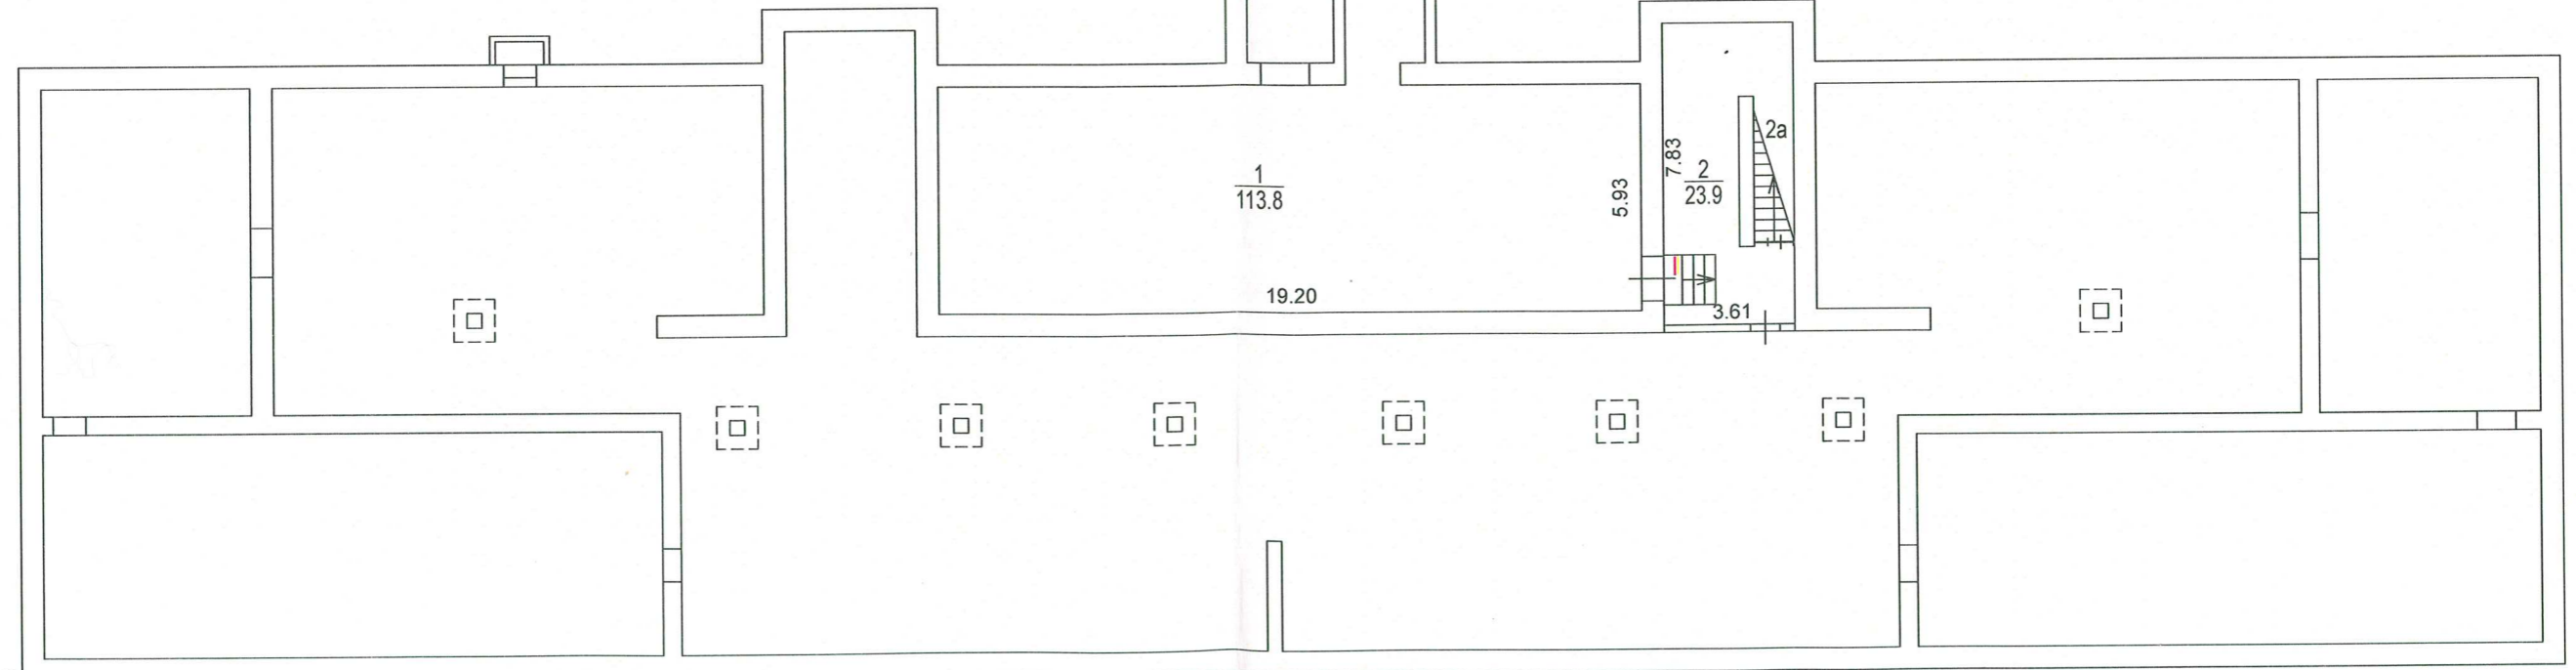


Масштаб 1:200


ТЕХНИЧЕСКОЕ ПОДПОЛЬЕ



2113823

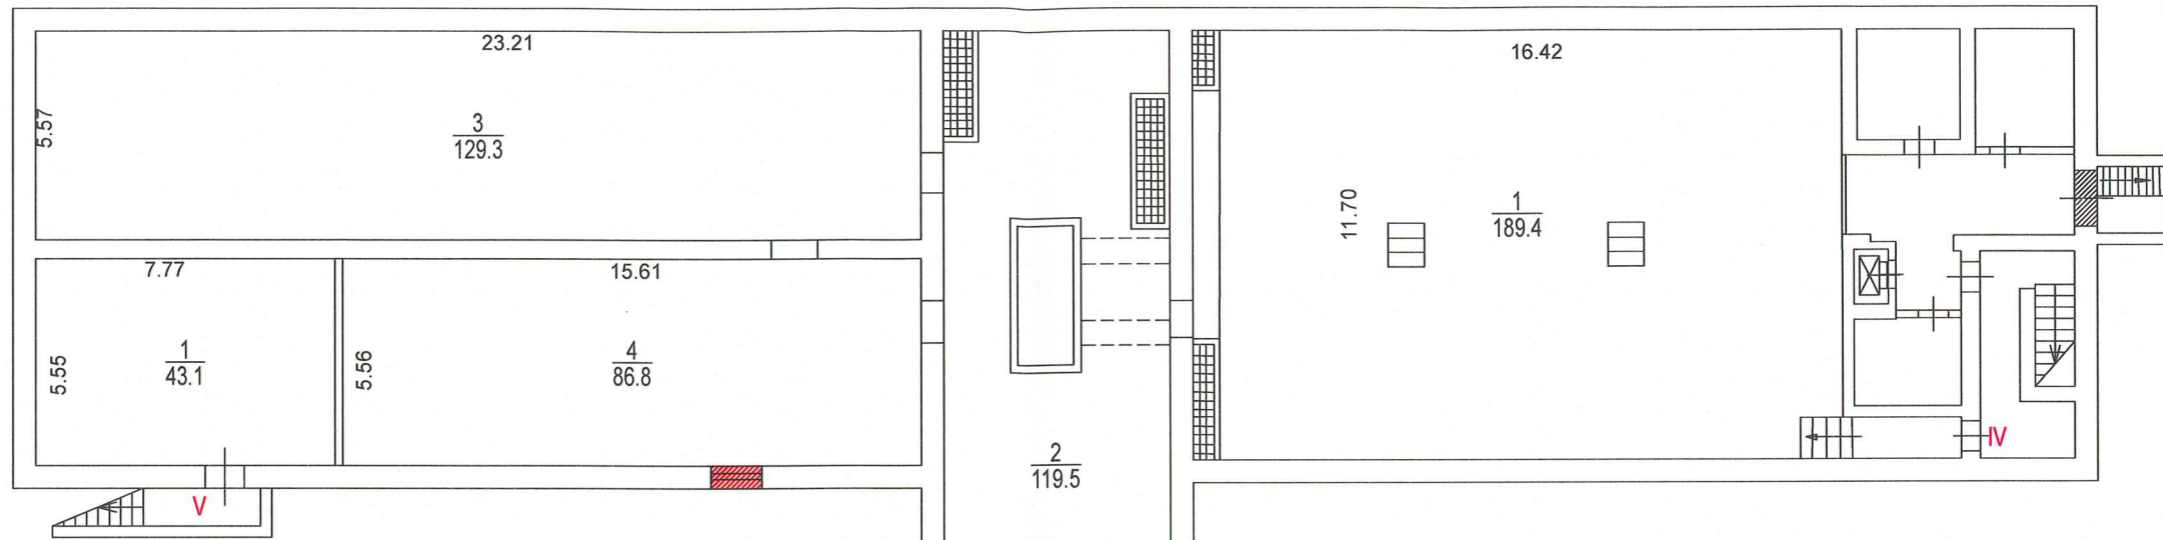

Согласование
на фасадные работы не предъявлено

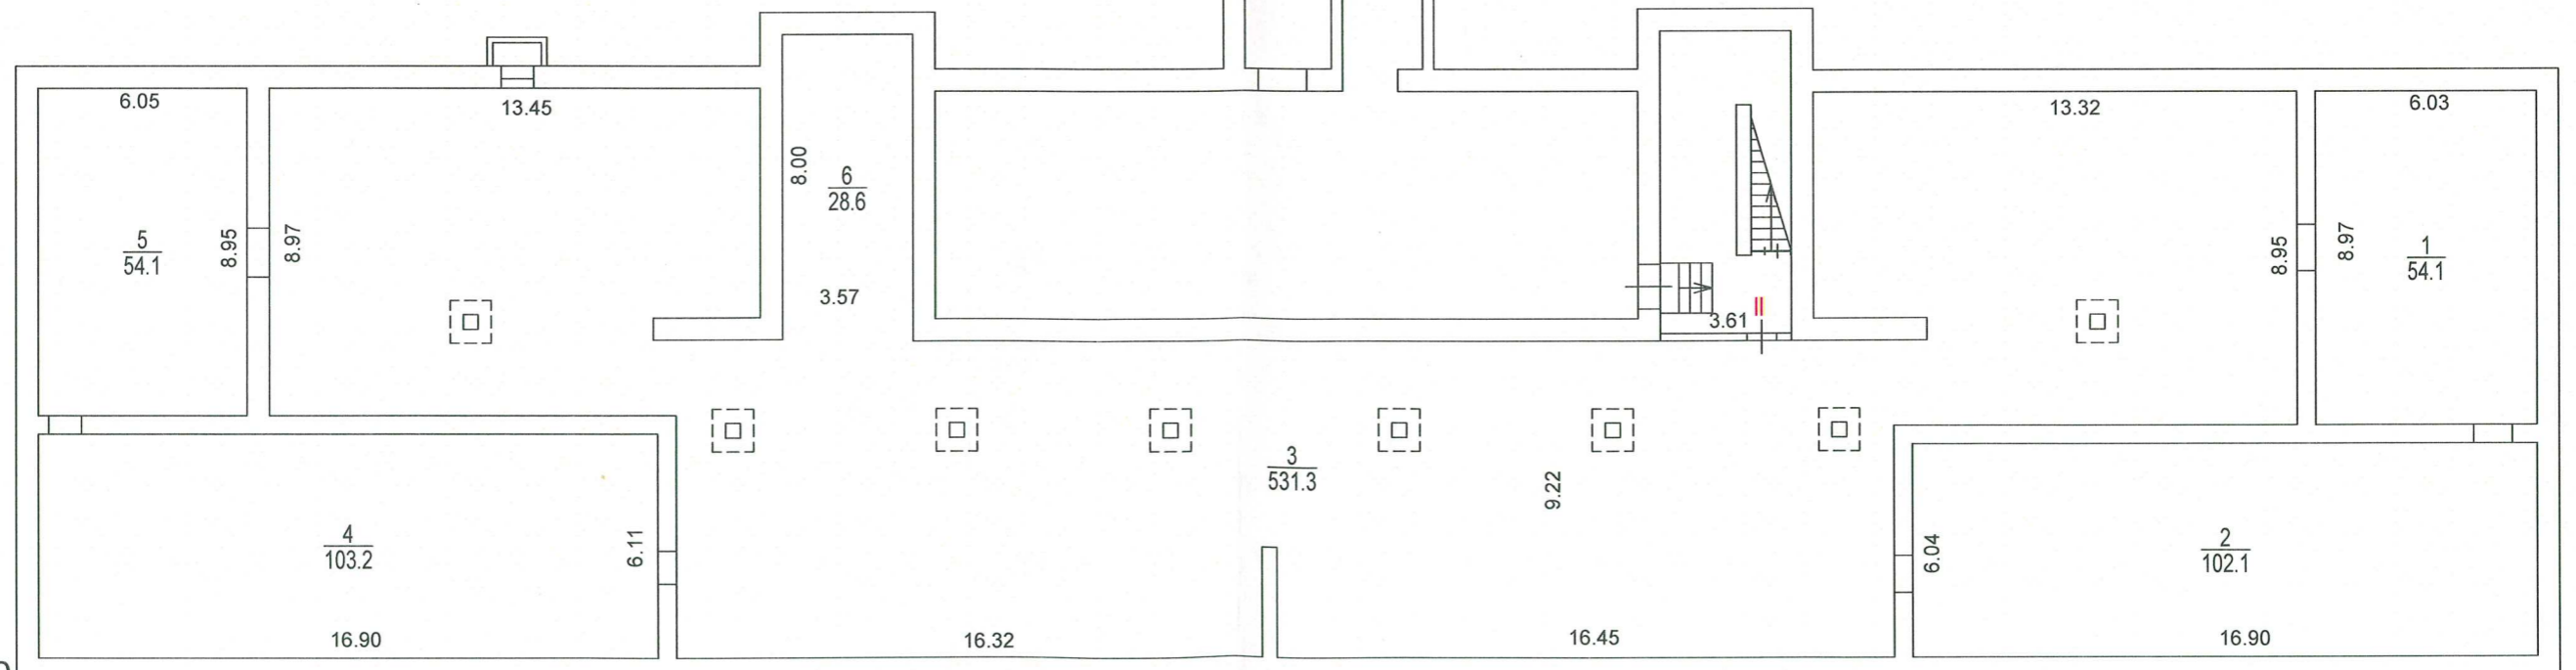


Масштаб 1:200



2113823

1 ЭТАЖ

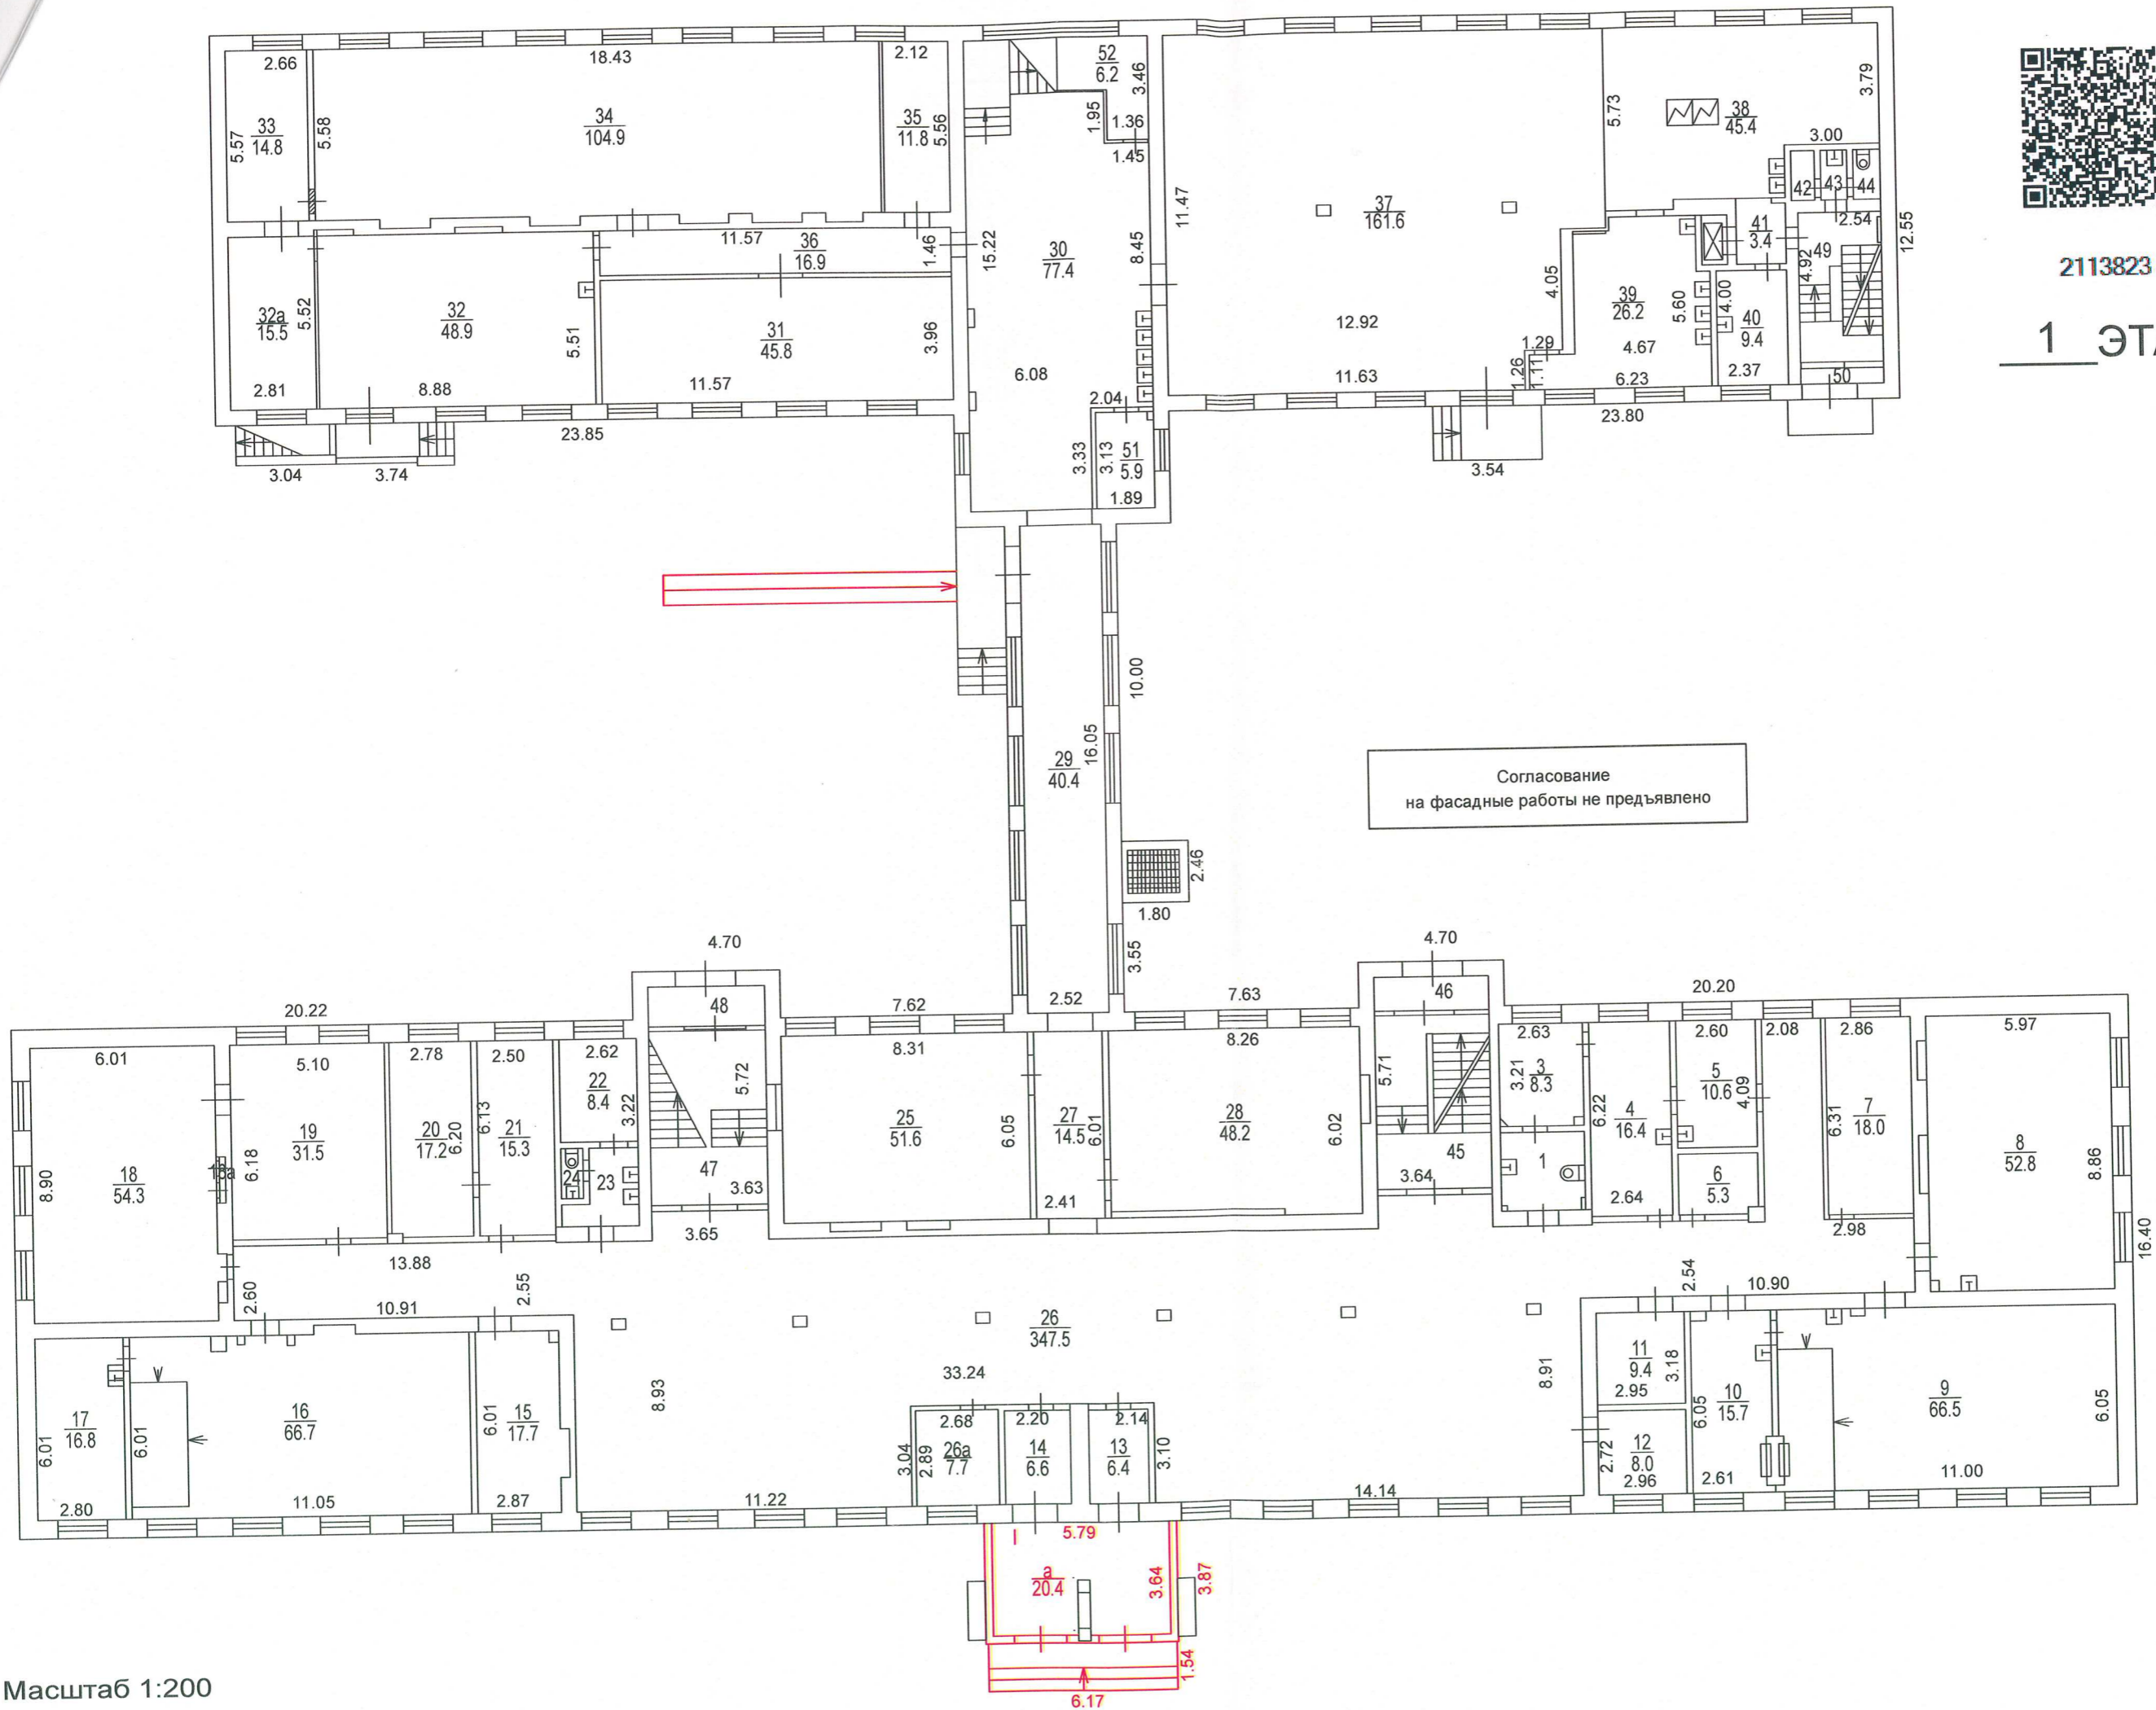

Согласование
на фасадные работы не предъявлено

Разрешение на возведение
не предъявлено

строит. пристр. № а

ГБУ МосгорБТИ


" 12 " августа 2020

Исполнитель Пенькова М.Н.


Проверил Матвиенко Т.Д.

Масштаб 1:200


2 ЭТАЖ

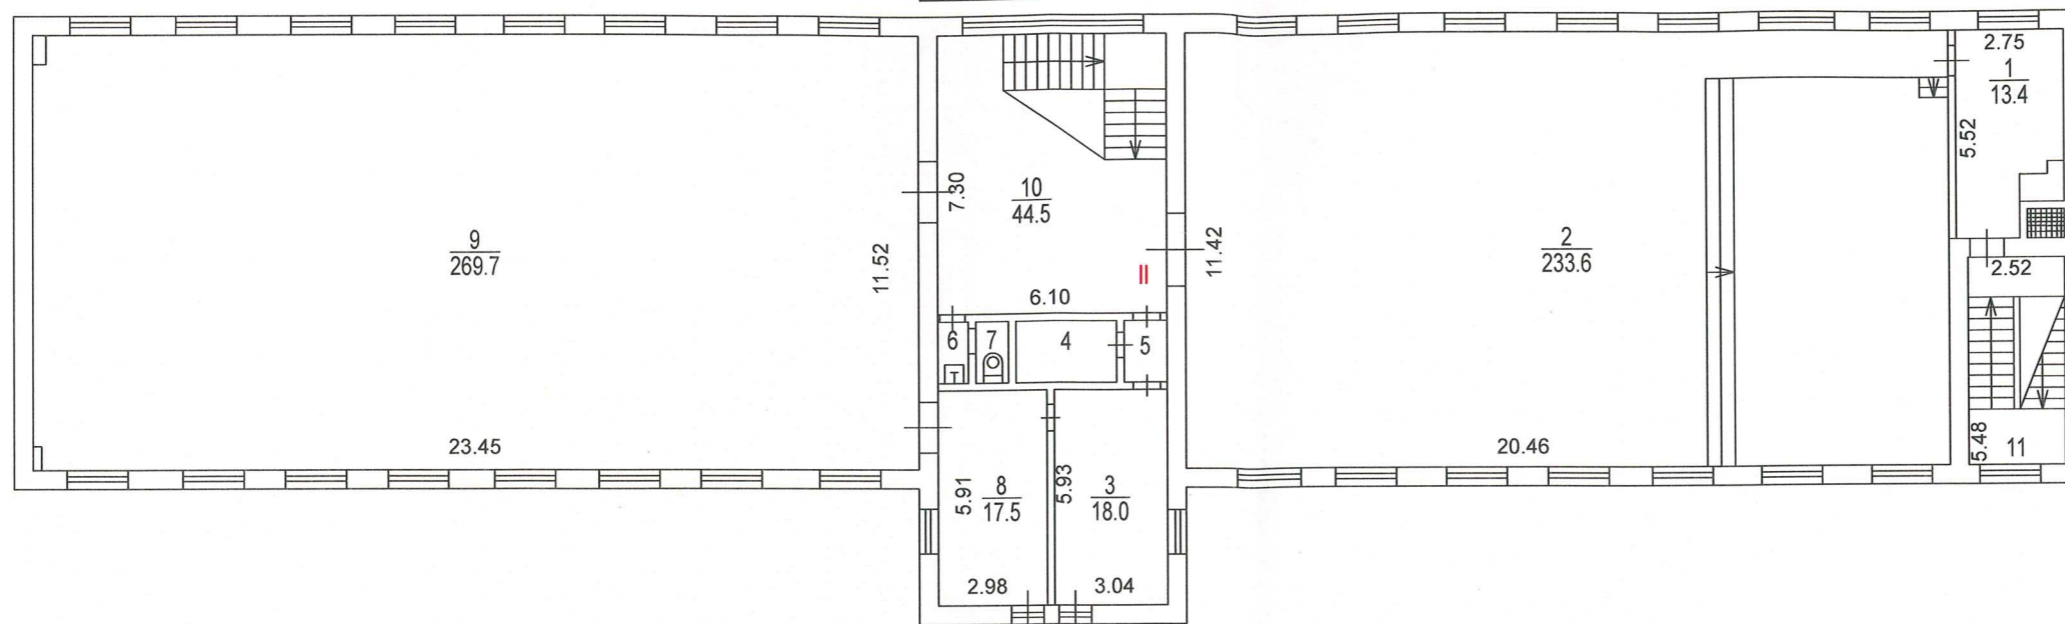


2113823

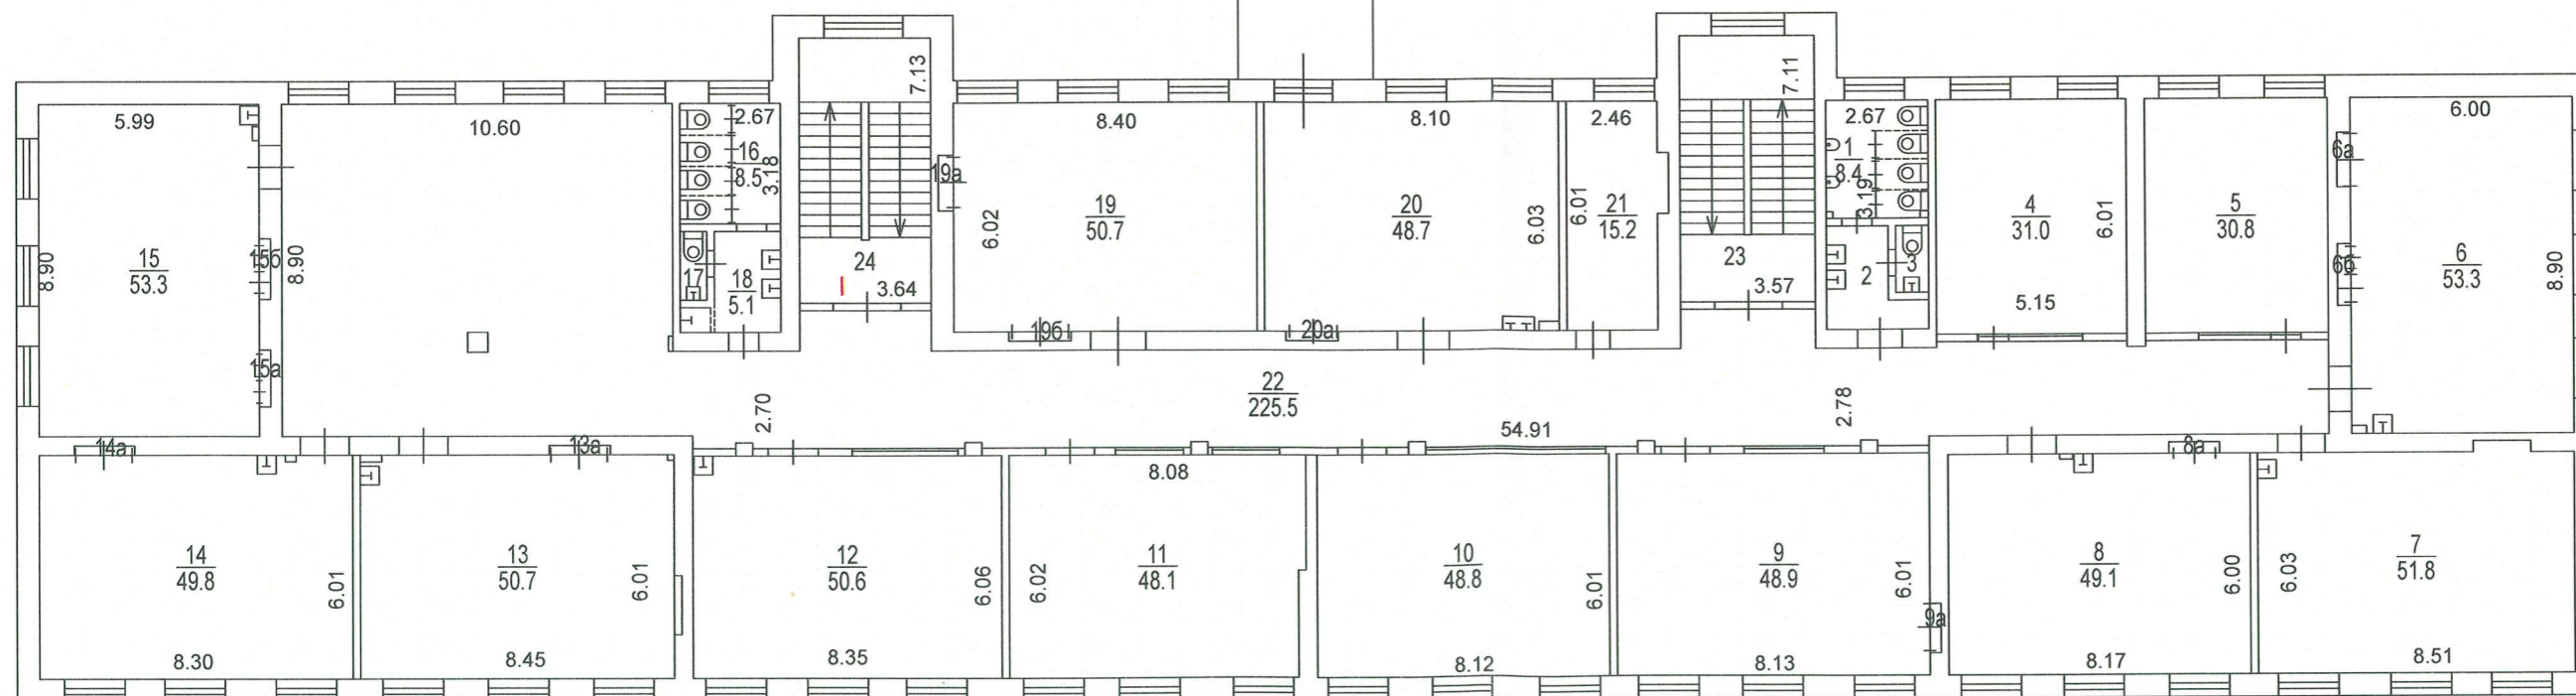

3 ЭТАЖ

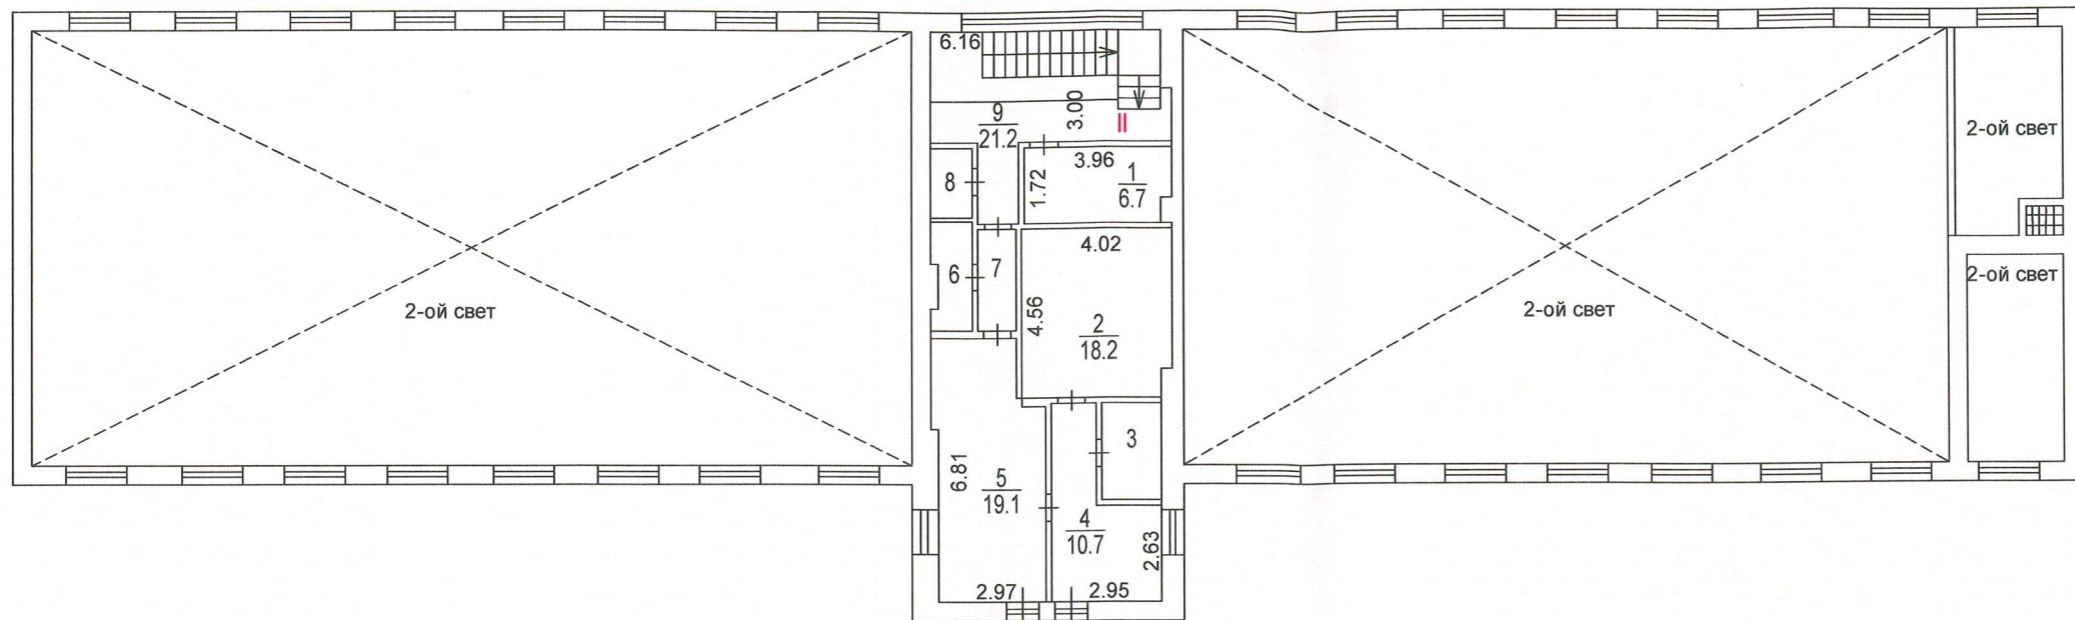

2113823

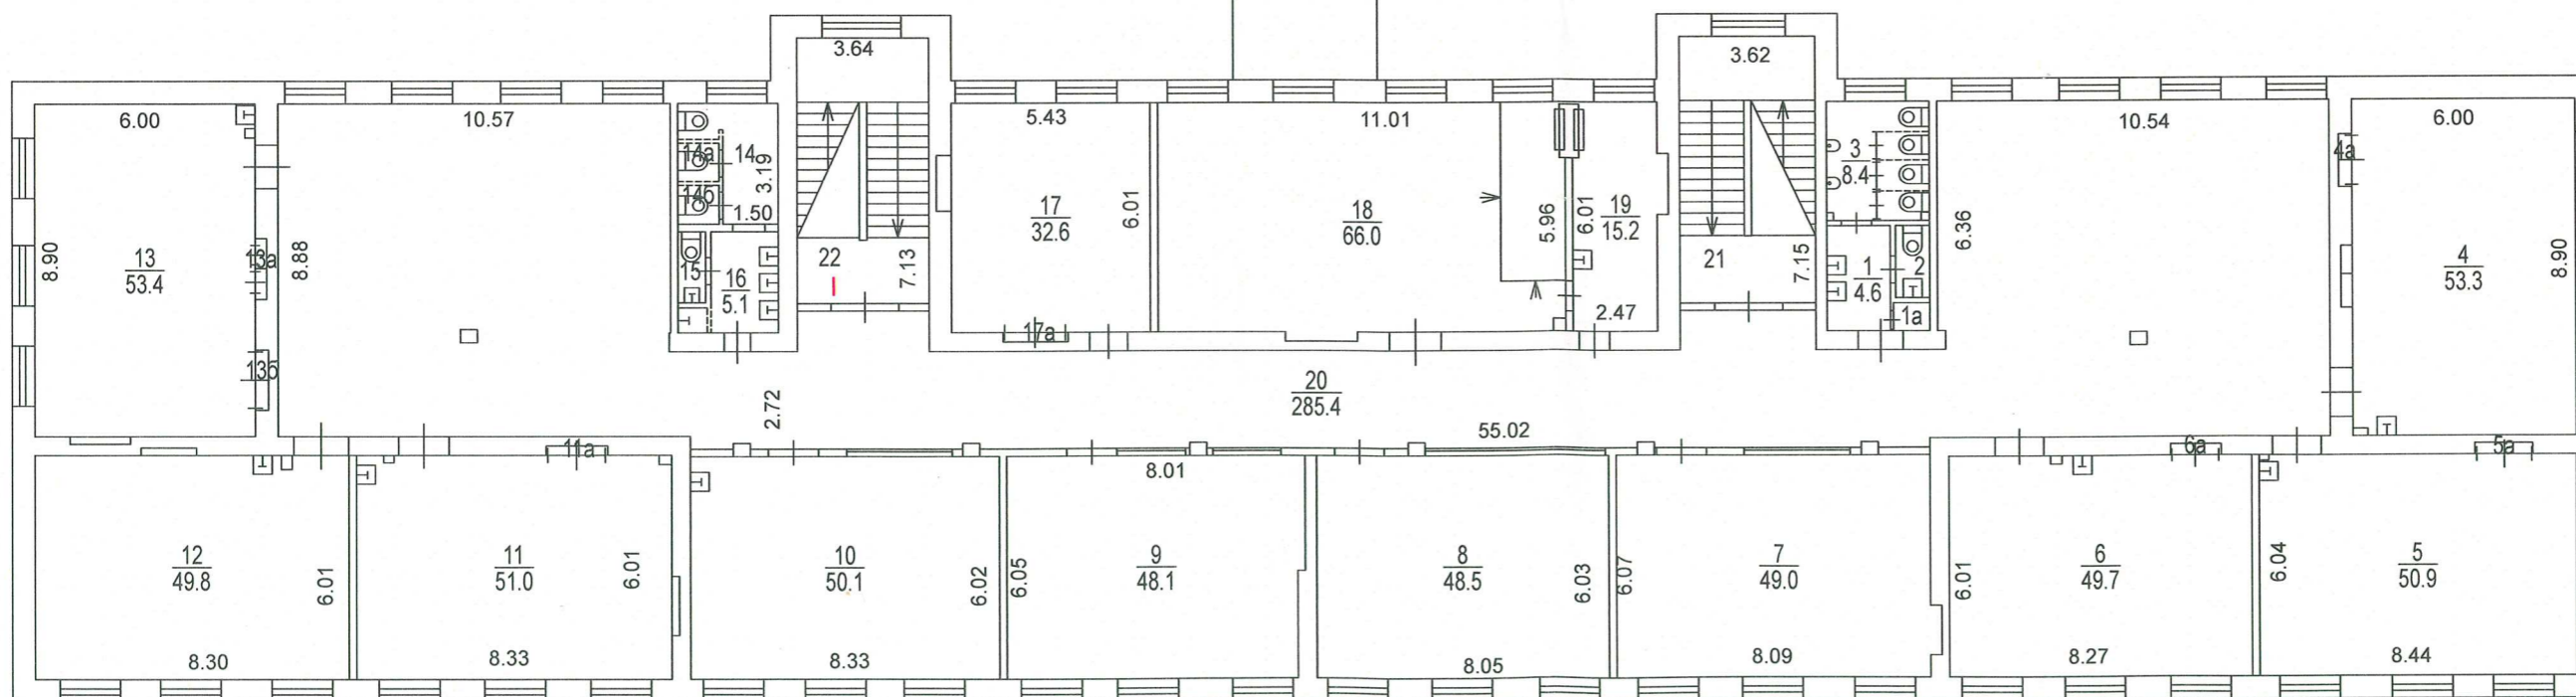

Поэтажный план составлен по состоянию на
 " 12 " августа 2020 г.
 П/план снял Пенькова М.Н.
 Проверил Матвиенко Т.Д.
 " 27 " августа 2020 г.

Масштаб 1:200

№7

Второе территориальное
управление
ГБУ МосгорБТИ

Руководитель группы по инвентаризации
строений и сооружений
2-го инженерного отдела Второго ТУ

Т.Д. Матвиенко

